



ГЕНЕРАЛЬНЫЙ ПЛАН МУНИЦИПАЛЬНОГО ОБРАЗОВАНИЯ "ПОСЕЛОК АЙХАЛ"
МИРНИНСКОГО РАЙОНА РЕСПУБЛИКИ САХА (ЯКУТИЯ)

КАРТА ГЕНЕРАЛЬНОГО ПЛАНА (ОСНОВНОЙ ЧЕРТЕЖ). МАСШТАБ 1:5000

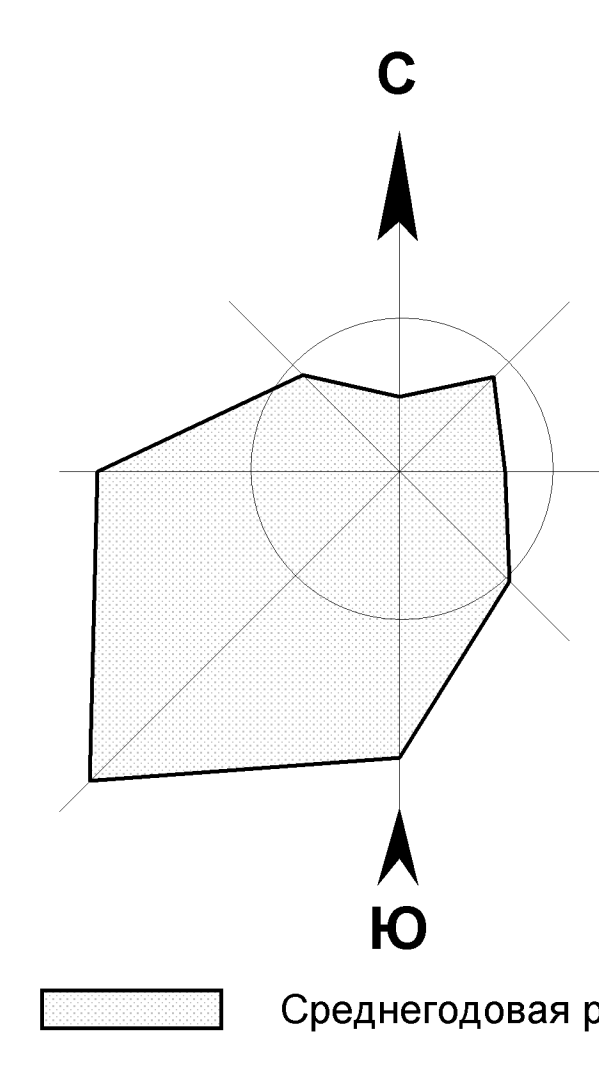

УСЛОВНЫЕ ОБОЗНАЧЕНИЯ

Символика (символика)	Плановый	Наименование объекта	Символика (символика)	Плановый	Наименование объекта	Символика (символика)	Плановый	Наименование объекта	№ на карте	Наименование объектов	Статус	№ на карте	Наименование объектов	Статус
— · — · —	— · — · —	Границы	— — — —	— — — —	Объекты транспортной инфраструктуры	— — — —	— — — —	Теплосеть распределительный (квартальный)	1	Администрация МО "Поселок Айхал"	Существующий	63	Кладбище	Существующий
— — — —	— — — —	Граница населенного пункта	— — — —	— — — —	Главная улица	— — — —	— — — —	Водозбор	2	Пр-кт. АК Сербанов 760010009	Существующий	64	Помещ. часть	Существующий
— — — —	— — — —	Кладовые линии	— — — —	— — — —	Улицы и жилой застройке	— — — —	— — — —	Водопроводные очистные сооружения	3	Жилой дом п. Дороний	Существующий	65	Помещ. резервуар	Существующий
— — — —	— — — —	Функциональные зоны	— — — —	— — — —	Автомобильная	— — — —	— — — —	Васова	4	Баня ВТВ	Существующий	66	Бытовые помещения автобусов	Существующий
— — — —	— — — —	Зона застройки индивидуальными жилыми домами	— — — —	— — — —	Станция технического обслуживания	— — — —	— — — —	Васова	5	Прокосовый храм	Существующий	67	Вспомогательная полоса	Существующий
— — — —	— — — —	Зона застройки малоэтажными жилыми домами (до 4 этажей, включая мансарды)	— — — —	— — — —	Аэропорт	— — — —	— — — —	Васова	6	Спортивная площадка	Существующий	68	Радиорелейная станция	Существующий
— — — —	— — — —	Зона застройки среднеэтажными жилыми домами (от 5 до 9 этажей, включая мансарды)	— — — —	— — — —	Объекты трубопроводного транспорта и инженерной инфраструктуры	— — — —	— — — —	Васова	7	Молодой дом, мочель	Существующий	69	Строительная	Существующий
— — — —	— — — —	Многофункциональная общественно-деловая зона	— — — —	— — — —	Электронная подстанция 220 кВ	— — — —	— — — —	Васова	8	Помещ. дом, мочель	Существующий	70	АЗС	Существующий
— — — —	— — — —	Зона специализированной общественной застройки	— — — —	— — — —	Электронная подстанция 110 кВ	— — — —	— — — —	Васова	9	Помещ. станция	Существующий	71	Строительный городок ЗАО "САМТ УКС"	Существующий
— — — —	— — — —	Промышленная зона	— — — —	— — — —	Трансформаторная подстанция (ТТ)	— — — —	— — — —	Васова	10	Библиотечка	Существующий	72	Специальная лаборатория ЗАО "АмГРЭ"	Существующий
— — — —	— — — —	Коммунально-оладовая зона	— — — —	— — — —	Газораспределительная станция (ГРС)	— — — —	— — — —	Васова	11	Детский сад №23	Существующий	73	Теплый склад РММ	Существующий
— — — —	— — — —	Зона инженерной инфраструктуры	— — — —	— — — —	Газораспределительная станция (ГРС)	— — — —	— — — —	Васова	12	Средняя школа №2	Существующий	74	Общественная фабрика № 8	Существующий
— — — —	— — — —	Зона транспортной инфраструктуры	— — — —	— — — —	Газораспределительная станция (ГРС)	— — — —	— — — —	Васова	13	Административное здание	Существующий	75	ДЗС	Существующий
— — — —	— — — —	Зона орошения, агролесомелиорации или других маломерных объектов (сады)	— — — —	— — — —	Газораспределительная станция (ГРС)	— — — —	— — — —	Васова	14	Жилой мурт	Существующий	76	ДЗС	Существующий
— — — —	— — — —	Промышленная зона сельскохозяйственных предприятий	— — — —	— — — —	Газораспределительная станция (ГРС)	— — — —	— — — —	Васова	15	Очистные сооружения (КОС)	Существующий	77	Промышленная база ЗАО "АмГРЭ"	Существующий
— — — —	— — — —	Зона озеленения территории общего пользования (спортивные, парк, сквер, бульвары, парковые леса)	— — — —	— — — —	Газораспределительная станция (ГРС)	— — — —	— — — —	Васова	16	Канализация самовсасывающая	Существующий	78	Карьер "Айхал"	Существующий
— — — —	— — — —	Зона лесов	— — — —	— — — —	Газораспределительная станция (ГРС)	— — — —	— — — —	Васова	17	Лыжная трасса	Существующий	79	Нефтебаза	Существующий
— — — —	— — — —	Зона пашен	— — — —	— — — —	Газораспределительная станция (ГРС)	— — — —	— — — —	Васова	18	Отстойник	Существующий	80	Промышленная база ЗАО "АмГРЭ"	Существующий
— — — —	— — — —	Зона складов	— — — —	— — — —	Газораспределительная станция (ГРС)	— — — —	— — — —	Васова	19	Магазин п. Дороний	Существующий	81	Плавильня	Существующий
— — — —	— — — —	Зона автостоянок	— — — —	— — — —	Газораспределительная станция (ГРС)	— — — —	— — — —	Васова	20	Библиотечка	Существующий	82	Промышленная база ЗАО "АмГРЭ"	Существующий
— — — —	— — — —	Иные зоны	— — — —	— — — —	Газораспределительная станция (ГРС)	— — — —	— — — —	Васова	21	Дом культуры "Северное сияние"	Существующий	83	Завод КТД	Существующий
— — — —	— — — —		— — — —	— — — —	Газораспределительная станция (ГРС)	— — — —	— — — —	Васова	22	Детский сад №40 "Нодди"	Существующий	84	Автотоплив	Существующий
— — — —	— — — —		— — — —	— — — —	Газораспределительная станция (ГРС)	— — — —	— — — —	Васова	23	Детский сад № 51 "Улыбка"	Существующий	85	Автотоплив	Существующий
— — — —	— — — —		— — — —	— — — —	Газораспределительная станция (ГРС)	— — — —	— — — —	Васова	24	Детский сад № 47 "Лесная сказка"	Существующий	86	Фермерское хозяйство	Существующий
— — — —	— — — —		— — — —	— — — —	Газораспределительная станция (ГРС)	— — — —	— — — —	Васова	25	Детский сад "Чукуршана"	Существующий	87	Склад	Существующий
— — — —	— — — —		— — — —	— — — —	Газораспределительная станция (ГРС)	— — — —	— — — —	Васова	26	Детский сад № 44 "Теремок"	Существующий	88	Автобаза	Существующий
— — — —	— — — —		— — — —	— — — —	Газораспределительная станция (ГРС)	— — — —	— — — —	Васова	27	Детский сад "Чукуршана"	Существующий	89	База УМТС	Существующий
— — — —	— — — —		— — — —	— — — —	Газораспределительная станция (ГРС)	— — — —	— — — —	Васова	28	Детский сад "Ромашка" п. Дороний	Существующий	90	Промышленная база ПАО "Айхалстрой"	Существующий
— — — —	— — — —		— — — —	— — — —	Газораспределительная станция (ГРС)	— — — —	— — — —	Васова	29	Детский реабилитационный центр	Существующий	91	Промышленная база ПАО "Айхалстрой"	Существующий
— — — —	— — — —		— — — —	— — — —	Газораспределительная станция (ГРС)	— — — —	— — — —	Васова	30	Жилой дом п. Дороний	Существующий	92	Промышленная база ПАО "Айхалстрой"	Существующий
— — — —	— — — —		— — — —	— — — —	Газораспределительная станция (ГРС)	— — — —	— — — —	Васова	31	ТЦ "Айхал"	Существующий	93	Промышленная база ПАО "Айхалстрой"	Существующий
— — — —	— — — —		— — — —	— — — —	Газораспределительная станция (ГРС)	— — — —	— — — —	Васова	32	Торговый центр (СЭС, ПТЭС/ЖК)	Существующий	94	Промышленная база ПАО "Айхалстрой"	Существующий
— — — —	— — — —		— — — —	— — — —	Газораспределительная станция (ГРС)	— — — —	— — — —	Васова	33	Торговые ряды	Существующий	95	Промышленная база ПАО "Айхалстрой"	Существующий
— — — —	— — — —		— — — —	— — — —	Газораспределительная станция (ГРС)	— — — —	— — — —	Васова	34	Торговые ряды	Существующий	96	Промышленная база ПАО "Айхалстрой"	Существующий
— — — —	— — — —		— — — —	— — — —	Газораспределительная станция (ГРС)	— — — —	— — — —	Васова	35	Административное здание МУП АПТХ	Существующий	97	Промышленная база ПАО "Айхалстрой"	Существующий
— — — —	— — — —		— — — —	— — — —	Газораспределительная станция (ГРС)	— — — —	— — — —	Васова	36	ЦОД (детский центр)	Существующий	98	Промышленная база ПАО "Айхалстрой"	Существующий
— — — —	— — — —		— — — —	— — — —	Газораспределительная станция (ГРС)	— — — —	— — — —	Васова	37	Жилой дом	Существующий	99	Промышленная база ПАО "Айхалстрой"	Существующий
— — — —	— — — —		— — — —	— — — —	Газораспределительная станция (ГРС)	— — — —	— — — —	Васова	38	Административное здание АК "Алроса"	Существующий	100	Промышленная база ПАО "Айхалстрой"	Существующий
— — — —	— — — —		— — — —	— — — —	Газораспределительная станция (ГРС)	— — — —	— — — —	Васова	39	Административное здание ОТС АК "Алроса"	Существующий	101	Промышленная база ПАО "Айхалстрой"	Существующий
— — — —	— — — —		— — — —	— — — —	Газораспределительная станция (ГРС)	— — — —	— — — —	Васова	40	Административное здание АУО АК "Алроса"	Существующий	102	Промышленная база ПАО "Айхалстрой"	Существующий
— — — —	— — — —		— — — —	— — — —	Газораспределительная станция (ГРС)	— — — —	— — — —	Васова	41	Административное здание	Существующий	103	Промышленная база ПАО "Айхалстрой"	Существующий
— — — —	— — — —		— — — —	— — — —	Газораспределительная станция (ГРС)	— — — —	— — — —	Васова	42	ОВД	Существующий	104	Склады	Существующий
— — — —	— — — —		— — — —	— — — —	Газораспределительная станция (ГРС)	— — — —	— — — —	Васова	43	Санитарно-защитная зона предприятий, сооружений и иных объектов	Существующий	105	Промышленная база ПАО "Айхалстрой"	Существующий
— — — —	— — — —		— — — —	— — — —	Газораспределительная станция (ГРС)	— — — —	— — — —	Васова	44	Санитарно-защитная зона (защитная полоса отчуждения) транспортной коммуникации	Существующий	106	Автотоплив	Существующий
— — — —	— — — —		— — — —	— — — —	Газораспределительная станция (ГРС)	— — — —	— — — —	Васова	45	Охранная зона	Существующий	107	Строительство складских помещений	Существующий
— — — —	— — — —		— — — —	— — — —	Газораспределительная станция (ГРС)	— — — —	— — — —	Васова	46	Первый лес зоны санитарной охраны источника водоснабжения	Существующий	108	Промышленная база ПАО "Айхалстрой"	Существующий
— — — —	— — — —		— — — —	— — — —	Газораспределительная станция (ГРС)	— — — —	— — — —	Васова	47	Второй и третий лес зоны санитарной охраны источника водоснабжения	Существующий	109	Промышленная база ПАО "Айхалстрой"	Существующий
— — — —	— — — —		— — — —	— — — —	Газораспределительная станция (ГРС)	— — — —	— — — —	Васова	48	Санитарно-защитная полоса водозабора	Существующий	110	Промышленная база ПАО "Айхалстрой"	Существующий
— — — —	— — — —		— — — —	— — — —	Газораспределительная станция (ГРС)	— — — —	— — — —	Васова	49	Защитная зона объекта культурного наследия	Существующий	111	Промышленная база ПАО "Айхалстрой"	Существующий
— — — —	— — — —		— — — —	— — — —	Газораспределительная станция (ГРС)	— — — —	— — — —	Васова	50	Газовая котельная	Существующий	112	Промышленная база ПАО "Айхалстрой"	Существующий
— — — —	— — — —		— — — —	— — — —	Газораспределительная станция (ГРС)	— — — —	— — — —	Васова	51	Склад, энергоцеха	Существующий	113	Промышленная база ПАО "Айхалстрой"	Существующий
— — — —	— — — —		— — — —	— — — —	Газораспределительная станция (ГРС)	— — — —	— — — —	Васова	52	Электростанция "БСИ"	Существующий	114	Промышленная база ПАО "Айхалстрой"	Существующий
— — — —	— — — —		— — — —	— — — —	Газораспределительная станция (ГРС)	— — — —	— — — —	Васова	53	Электростанция "Феоблоб"	Существующий	115	Промышленная база ПАО "Айхалстрой"	Существующий
— — — —	— — — —		— — — —	— — — —	Газораспределительная станция (ГРС)	— — — —	— — — —	Васова	54	Водоохранная зона	Существующий	116	Промышленная база ПАО "Айхалстрой"	Существующий
— — — —	— — — —		— — — —	— — — —	Газораспределительная станция (ГРС)	— — — —	— — — —	Васова	55	Прибрежная защитная полоса	Существующий	117	Промышленная база ПАО "Айхалстрой"	Существующий
— — — —	— — — —		— — — —	— — — —	Газораспределительная станция (ГРС)	— — — —	— — — —	Васова	56	Береговая полоса	Существующий	118	Промышленная база ПАО "Айхалстрой"	Существующий
— — — —	— — — —		— — — —	— — — —	Газораспределительная станция (ГРС)	— — — —	— — — —	Васова	57	Объекты аэропорта	Существующий	119	Промышленная база ПАО "Айхалстрой"	Существующий
— — — —	— — — —		— — — —	— — — —	Газораспределительная станция (ГРС)	— — — —	— — — —	Васова	58	Объекты аэропорта	Существующий	120	Лазарные хозяйства	Существующий
— — — —	— — — —		— — — —	— — — —	Газораспределительная станция (ГРС)	— — — —	— — — —	Васова	59	Объекты аэропорта	Существующий	121	ЛПХ	Существующий
— — — —	— — — —		— — — —	— — — —	Газораспределительная станция (ГРС)	— — — —	— — — —	Васова	60	Объекты аэропорта	Существующий	122	Промышленная база (контейнерный участок)	Существующий
— — — —	— — — —		— — — —	— — — —	Газораспределительная станция (ГРС)	— — — —	— — — —	Васова	61	Объекты аэропорта	Существующий	123	База РСМ МУП АПХ	Существующий
— — — —	— — — —		— — — —	— — — —	Газораспределительная станция (ГРС)	— — — —	— — — —	Васова	62	Объекты аэропорта	Существующий	124	Магазин	Существующий
— — — —	— — — —		— — — —	— — — —	Газораспределительная станция (ГРС)	— — — —	— — — —	Васова		Объекты аэропорта	Существующий	125	Склад углеводородного сырья	Существующий
— — — —	— — — —		— — — —	— — — —	Газораспределительная станция (ГРС)	— — — —	— — — —	Васова		Объекты аэропорта	Существующий	126	Объекты аэропорта	Существующий
— — — —	— — — —		— — — —	— — — —	Газораспределительная станция (ГРС)	— — — —	— — — —	Васова		Объекты аэропорта	Существующий			

 

ЭКСПЛИКАЦИЯ ПРОЕКТИРУЕМЫХ ЗДАНИЙ И СООРУЖЕНИЙ

№ на карте	Наименование объектов	Этаж	Степень огнестойкости	Количество объектов	Примечание
I	Средняя школа	3	II	1	Строит. на расч. срок
II	Детский сад	2	II	1	Строит. на расч. срок
III	Блок обслуживания населения	1	II	2	Строит. на расч. срок
IV	Административно-бытовой корпус	1	II	3	Строит. на расч. срок
V	Жилая блок-секция	4	II	43	Строит. на расч. срок
VI	Жилая секция	1	II	1	Строит. на расч. срок
VII	Административное здание ГИВД	2	II	1	Строит. на расч. срок
VIII	Станция технического обслуживания	-	-	-	Строит. на расч. срок
IX	ПАО теплые коммунальные объекты	-	-	-	Строит. на расч. срок
X	Мастерские ПТУ	1	II	1	Строит. на расч. срок
XI	Детский сад	2	II	2	Строит. на расч. срок
XII	Административно-бытовой корпус	1	II	4	Строит. на расч. срок
XIII	Ранок				