

# МО "ПОСЕЛОК АЙХАЛ" Мирнинского района РС(Я)



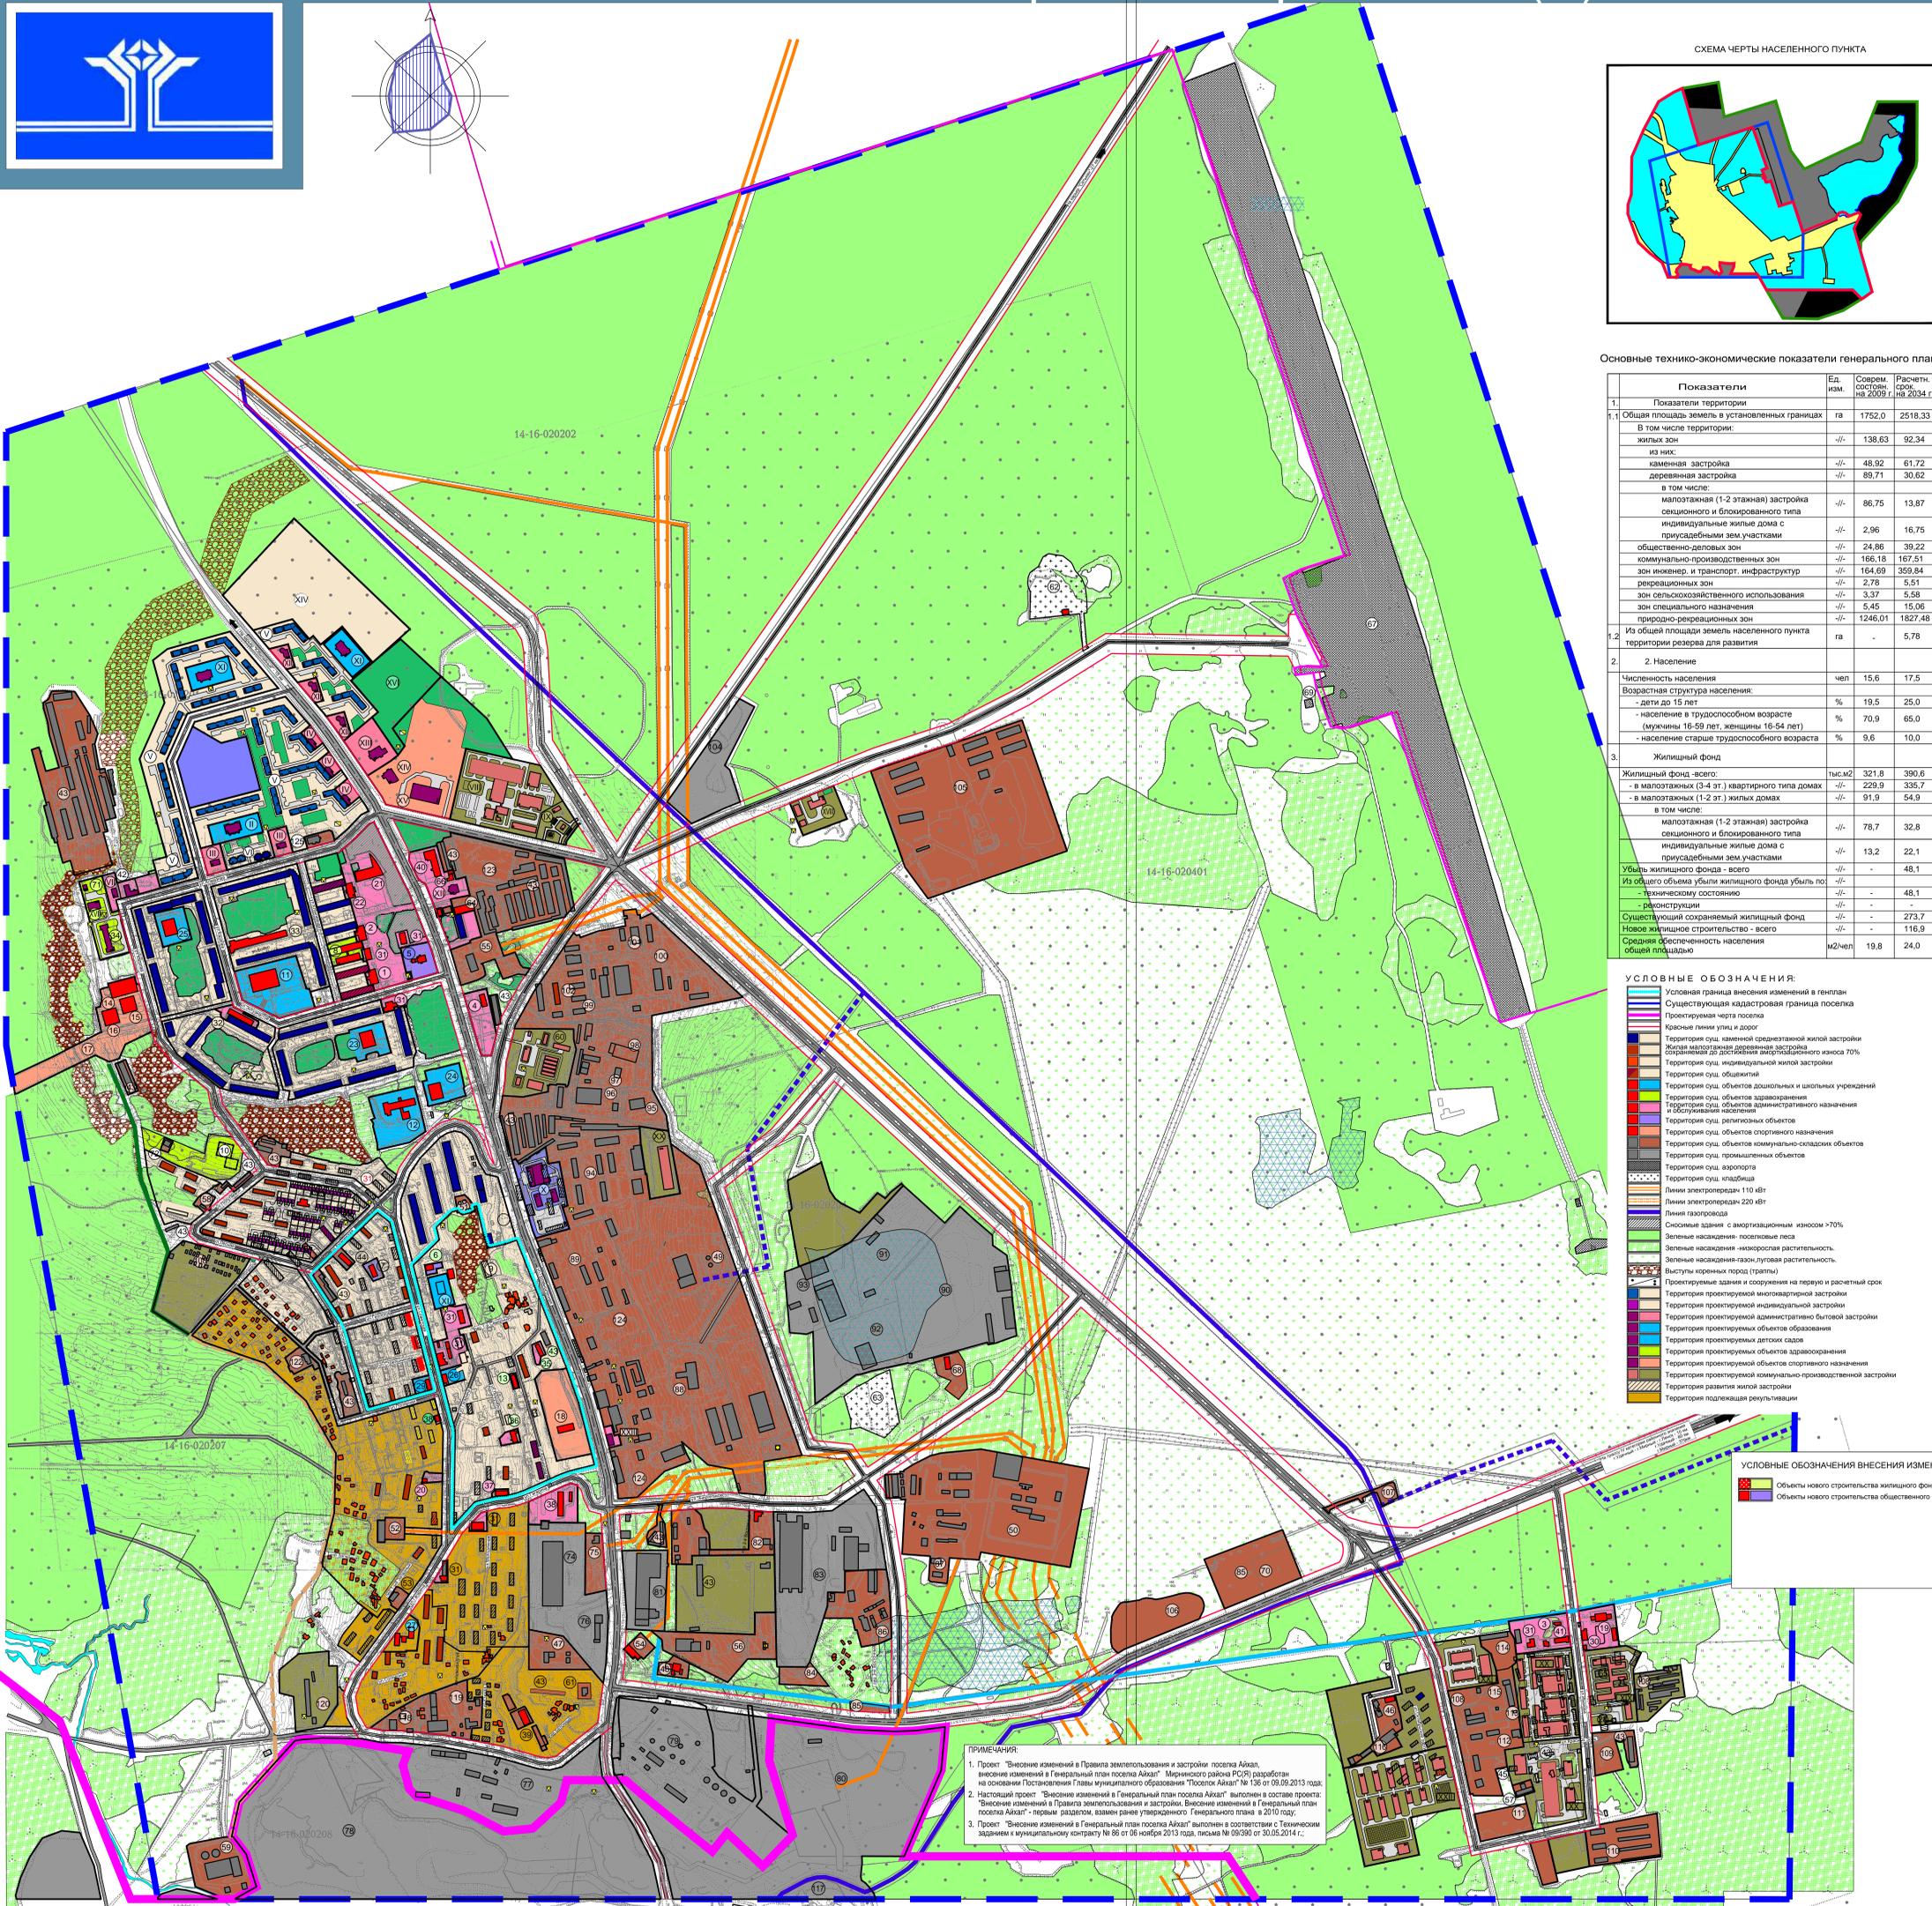


СХЕМА ЧЕРТЫ НАСЕЛЕННОГО ПУНКТА

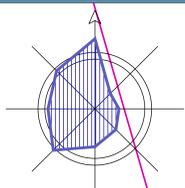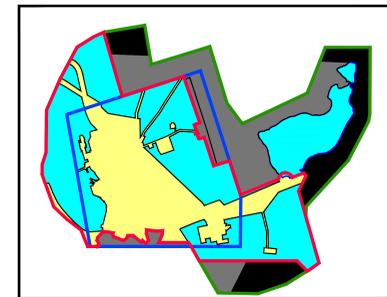

Основные технико-экономические показатели генерального плана

Показатели	Ед. изм.	Соврем. состояние на 2009 г.	Расчет. срок на 2034 г.
1. Показатели территории			
1.1. Общая площадь земель в установленных границах	га	1752,0	2518,33
В том числе территории:			
жилая зона	-/-	138,63	92,34
из них:			
каменная застройка	-/-	48,92	61,72
деревянная застройка	-/-	89,71	30,62
в том числе:			
малоэтажная (1-2 этажная) застройка секционного и блокированного типа	-/-	86,75	13,87
индивидуальный жилой дом с приусадебным зем участками	-/-	2,96	16,75
общественно-деловые зоны	-/-	24,86	39,22
коммунально-производственных зон	-/-	166,18	167,51
зон инженер. и транспорт. инфраструктур	-/-	164,69	359,84
рекреационных зон	-/-	2,78	5,51
зон сельскохозяйственного использования	-/-	3,37	5,58
зон специального назначения	-/-	6,45	15,06
природно-рекреационных зон	-/-	1246,01	1827,48
1.2. Из общей площади земель населенного пункта территории резерв для развития	га	-	5,78
2. Население			
Численность населения	чел.	15,0	17,5
Возрастная структура населения:			
- дети до 15 лет	%	19,5	25,0
- население в трудоспособном возрасте (мужчины 16-54 лет, женщины 16-54 лет)	%	70,9	65,0
- население старше трудоспособного возраста	%	9,6	10,0
3. Жилищный фонд			
Жилищный фонд - всего:	тыс м <sup>2</sup>	321,8	390,6
- в малоэтажных (3-4 эт.) квартирного типа домах	-/-	229,9	335,7
- в малоэтажных (1-2 эт.) жилых домах	-/-	91,9	54,9
в том числе:			
малоэтажная (1-2 этажная) застройка секционного и блокированного типа	-/-	78,7	32,8
индивидуальный жилой дом с приусадебным зем участками	-/-	13,2	22,1
Убыль жилищного фонда - всего	-/-	-	48,1
Из общего объема убыли жилищного фонда убыль по:			
техническому состоянию	-/-	-	48,1
реконструкции	-/-	-	273,7
Существующий сохраняемый жилищный фонд	-/-	-	248,7
Новое жилищное строительство - всего	-/-	-	116,9
Средняя обеспеченность населения общей площадью	м <sup>2</sup> /чел.	19,8	24,0

- УСЛОВНЫЕ ОБОЗНАЧЕНИЯ:**
- Условная граница внесения изменений в генплан
  - Существующая кадастровая граница поселка
  - Проектируемая черта поселка
  - Красные линии улиц и дорог
  - Территория сущ. каменной среднеэтажной жилой застройки
  - Жилая малоэтажная деревянная застройка сохранившейся до 2010 года (жилищного фонда 70%)
  - Территория сущ. индивидуальной жилой застройки
  - Территория сущ. объектов
  - Территория сущ. объектов дошкольных и школьных учреждений
  - Территория сущ. объектов здравоохранения
  - Территория сущ. объектов административного назначения
  - Территория сущ. объектов культурно-досуговых учреждений
  - Территория сущ. объектов спортивно-оздоровительного назначения
  - Территория сущ. объектов коммунально-складских объектов
  - Территория сущ. промышленных объектов
  - Территория сущ. складских
  - Линии электропередач 110 кВт
  - Линии электропередач 220 кВт
  - Линии газопровода
  - Основные здания с вертикальным инсоном >70%
  - Зеленые насаждения: посадочные леса
  - Зеленые насаждения: низкорослая растительность
  - Зеленые насаждения: газон-луговая растительность
  - Выступы коренных пород (гранит)
  - Проектируемые здания и сооружения на первом и расчетный срок
  - Территория проектируемой многоквартирной застройки
  - Территория проектируемой индивидуальной застройки
  - Территория проектируемой административно-бытовой застройки
  - Территория проектируемых объектов образования
  - Территория проектируемых детских садов
  - Территория проектируемых объектов здравоохранения
  - Территория проектируемых объектов административного назначения
  - Территория проектируемых коммунально-производственных застройки
  - Территория проектируемой жилой застройки
  - Территория подготавливаемая к реализации

- УСЛОВНЫЕ ОБОЗНАЧЕНИЯ ВНЕСЕНИЯ ИЗМЕНЕНИЙ:**
- Объекты нового строительства жилищного фонда
  - Объекты нового строительства общественного назначения

**ПРИМЕЧАНИЯ:**

1. Проект "Внесение изменений в Правила землепользования и застройки поселка Айхал, внесение изменений в Генеральный план поселка Айхал" Мирнинского района РС(Я) разработан на основании Постановления Главного муниципального образования "Поселок Айхал" № 150 от 03.09.2013 года.
2. Настоящий проект "Внесение изменений в Генеральный план поселка Айхал" выполнен в составе проекта: "Внесение изменений в Правила землепользования и застройки. Внесение изменений в Генеральный план поселка Айхал" - первым разделом, взамен ранее утвержденного Генерального плана в 2010 году.
3. Проект "Внесение изменений в Генеральный план поселка Айхал" выполнен в соответствии с Техническим заданием к муниципальному контракту № 86 от 06 ноября 2013 года, письма № 09/390 от 30.05.2014 г.;

ЭКСПЛИКАЦИЯ СУЩЕСТВУЮЩИХ ЗДАНИЙ И СООРУЖЕНИЙ

Наименование объектов	Этажность	Кол-во зданий	Примечание	
1 Администрация МО "Поселок Айхал"	2	II	1	Стор. на р. стор.
2 Почта АК Сорбына 780030009	2	V	1	Стор. на р. стор.
3 Почта п. Дорюный	1	V	1	Стор. на р. стор.
4 ФМСБ "Маайан"	2	II	1	Стор. на р. стор.
5 Православный храм	2	II	1	Стор. на р. стор.
6 Православный храм	2	V	1	Стор. на р. стор.
7 Мотельный дом, мебель	-	-	-	Новое здание
8 Полиеника, станция	S	II	2	Ремонт обш.
9 Гордская больница	2	V	1	Стор. на р. стор.
10 Профсоюзная (Сторожийка)	2	V	1	Стор. на р. стор.
11 Средняя школа №33	3	II	1	Стор. на р. стор.
12 Средняя школа №5	4	II	1	Стор. на р. стор.
13 Профессиональное училище №30	2	V	1	Рек. на 1 эт. стор.
14 Жилищный котл	1	III	1	Стор. на р. стор.
15 Бассейн	2	II	1	Стор. на р. стор.
16 Спортивно-оздоровительный комплекс "Айхал"	2	III	1	Стор. на р. стор.
17 Лыжная трасса	-	-	-	Стор. на р. стор.
18 Спортивно-оздоровительный комплекс "Энгуст"	2	III	1	Стор. на р. стор.
19 Спортивно-оздоровительный комплекс п. Дорюный	2	III	1	Стор. на р. стор.
20 Гостиница	2	V	1	Стор. на р. стор.
21 Дом культуры "Северное сияние"	2	II	1	Стор. на р. стор.
22 Музыкальная школа, библиотека	2	II	1	Стор. на р. стор.
23 Детский сад № 20 "Норд"	2	II	1	Стор. на р. стор.
24 Детский сад № 47 "Лесная сказка"	2	II	1	Стор. на р. стор.
25 Детский сад № 44 "Теремок"	2	II	1	Стор. на р. стор.
26 Детский сад № 44 "Теремок"	1	V	1	Стор. на р. стор.
27 Детский сад "Набурашка"	1	V	1	Стор. на р. стор.
28 Детский сад "Помаша" п. Дорюный	1	V	1	Стор. на р. стор.
29 Детский реабилитационный центр	1	V	1	Ремонт на р. стор.
30 Библиотека п. Дорюный	1	V	1	Стор. на р. стор.
31 Блок обслуживания населения	-	-	-	-
32 Торговый центр (близ СЭС/ЛТЭС/ЖК)	1	III	1	Встр. в ин. дом
33 Торговые павильоны	-	-	-	Стор. на р. стор.
34 Торговые ряды	-	-	-	Стор. на р. стор.
35 Административное здание АО "УМТС"	-	-	-	Стор. на р. стор.
36 Административное здание ПСК "Шафран"	1	V	1	Стор. на р. стор.
37 Административное здание АК "Алроса" (ЗАО) Амальский ГОК	1	V	1	Стор. на р. стор.
38 Административное здание АК "Алроса" (ЗАО) Амальский ГОК	-	-	-	Стор. на р. стор.
39 Административное здание ОТС АК "Алроса" (ЗАО) Амальский ГОК	-	-	-	Стор. на р. стор.
40 Административное здание АК "Алроса" (ЗАО) Амальский ГОК	-	-	-	Стор. на р. стор.
41 Административное здание СУ 887 АК "АЛРОСА" (ЗАО) Амальский ГОК	-	-	-	Стор. на р. стор.

ЭКСПЛИКАЦИЯ КОММУНАЛЬНО-ПРОИЗВОДСТВЕННЫХ, ПРОМЫШЛЕННЫХ ТЕРРИТОРИЙ И СООРУЖЕНИЙ

Наименование объектов	Примечание
42 ОВД	Стор. на р. стор.
43 Гарячий кооператив	Стор. на р. стор.
44 Бани	Стор. на р. стор.
45 Бани прачечная	Стор. на р. стор.
46 Бани п. Дорюный	Стор. на р. стор.
47 Блок ливневых стоков ОАО "Амальский ГОК"	Перенос на р. стор.
48 Социально-оздоровительный цех АК "Алроса" (ЗАО) Амальский ГОК	Стор. на р. стор.
49 Центральная газовая котельная	Стор. на р. стор.
50 ПТЭС п. Айхал (Центральная подстанция "Айхал")	Стор. на р. стор.
51 Котельная "103 дома"	Восстановление п. т.
52 Энергетическая котельная "ЛЭК"	Стор. на р. стор.
53 Склад энергетика	Стор. на р. стор.
54 Энергостанция "СБС"	Стор. на р. стор.
55 Энергостанция "Энергоблок"	Восстановление п. т.
56 Котельная на жидком топливе п. Айхал	Стор. на р. стор.
57 Котельная жидкого топлива п. Дорюный	Стор. на р. стор.
58 Промышленная котельная котельная установка	Восстановление п. т.
59 Канализационно-очистные сооружения	Стор. на р. стор.
60 Водозаборные сооружения	Отвод земли
61 Компрессорная станция	Стор. на р. стор.
62 Детализирующая кладбище	Стор. на р. стор.
63 Заводской склад	Стор. на р. стор.
64 Пожарная часть	Стор. на р. стор.
65 Пожарный резервуар	Стор. на р. стор.
66 Бытовые помещения вахтовиков	Стор. на р. стор.
67 Вспомогательная теплосеть	Стор. на р. стор.
68 Рабочая станция	Стор. на р. стор.
69 Метеоплощадка	Стор. на р. стор.
70 Строительная АЭС	Отвод земли
71 Строительный городок ЗАО "АМСТ УКС"	Стор. на р. стор.
72 Специальная лаборатория ЗАО "АмГРО"	Стор. на р. стор.
73 Теплый склад РММ	Стор. на р. стор.
74 Обогажительная фабрика № 8	Стор. на р. стор.
75 Котельная "Фабрика № 8"	Стор. на р. стор.
76 ДСК	Стор. на р. стор.
77 Промышленная база ЗАО "АмГРО"	Стор. на р. стор.
78 Карьер "Айхал"	Стор. на р. стор.
79 Нефтебаза	Стор. на р. стор.
80 Руины "Айхал"	Стор. на р. стор.
81 Сметный цех КСМ	Стор. на р. стор.
82 Промышленная база ЗАО "АЛРОСА"	Стор. на р. стор.
83 Завод КЭД	Стор. на р. стор.
84 Автопарк	Стор. на р. стор.
85 Автозаправка	Стор. на р. стор.
86 Фермерское хозяйство	Перенос на р. стор.
87 Свиноферма	Перенос на р. стор.
88 Автобаза	Стор. на р. стор.
89 База УМТС	Стор. на р. стор.
90 Промышленная база ЗАО "АЛРОСА"	Стор. на р. стор.
91 Промышленная база ЗАО "АЛРОСА"	Стор. на р. стор.
92 Канские мастерские ЗАО "АМСТ"	Стор. на р. стор.
93 Промышленная база ЦПМ	Стор. на р. стор.
94 Промышленная база ЦПМ	Стор. на р. стор.
95 Промышленная база ЗАО "Амальский ГОК"	Перенос на р. стор.
96 Промышленная база ЗАО "Амальский ГОК"	Стор. на р. стор.
97 Промышленная база ЗАО "Амальский ГОК"	Стор. на р. стор.
98 Промышленная база ЗАО "Амальский ГОК"	Стор. на р. стор.
99 Ремонтная мастерская	Стор. на р. стор.
100 Автобаза ЗАО "АМСТ"	Стор. на р. стор.
101 Склад СМК	Стор. на р. стор.
102 Промышленная база ЦПМ	Стор. на р. стор.
103 Промышленная база ЦПМ	Стор. на р. стор.
104 Промышленная база "Солнцезащитный"	Стор. на р. стор.
105 Промышленная база ЗАО ПТОК "АмГРО"	Стор. на р. стор.
106 Автопарк	Стор. на р. стор.
107 Газораспределительная станция	Стор. на р. стор.
108 Тепловое хозяйство	Перенос на р. стор.
109 Строительство складских помещений	Стор. на р. стор.
110 Производственные склады	Стор. на р. стор.
111 Автобаза п. Дорюный	Стор. на р. стор.
112 Промышленная база ООО "Овен"	Стор. на р. стор.
113 Промышленная база ООО "Овен"	Стор. на р. стор.
114 Системные помещения	Стор. на р. стор.
115 Комплекс ЦЕЗ АК "Алроса" (ЗАО) Амальский ГОК	Стор. на р. стор.
116 Кернодринжилье и камеральное здание	Стор. на р. стор.
117 Горный цех	Стор. на р. стор.
118 Промышленная база ЗАО "Мирнинское"	Стор. на р. стор.
119 Промышленная база ЗАО "АмГРО"	Стор. на р. стор.
120 Подсобное хозяйство (перевозчик)	Стор. на р. стор.
121 Гарячий ГУП "Лесное хозяйство"	Стор. на р. стор.
122 Промышленная база (контейнерный участок)	Стор. на р. стор.
123 База РСЧ АК "Алроса" (ЗАО) Амальский ГОК	Стор. на р. стор.

ЭКСПЛИКАЦИЯ ПРОЕКТИРУЕМЫХ ЗДАНИЙ И СООРУЖЕНИЙ

Наименование объектов	Этажность	Кол-во зданий	Примечание	
I Средняя школа на 550 мест	3	II	1	Стор. на р. стор.
II Детский сад на 180 мест	2	II	1	Стор. на р. стор.
III Блок обслуживания населения	1	II	2	Стор. на р. стор.
IV Административное-бытовое корпус	1	II	3	Стор. на р. стор.
V Жилая блок-секция	4	II	43	Стор. на р. стор.
VI 16-ти жиль дом	2	IV	1	Стор. на р. стор.
VII Административное здание ГАИ	2	II	1	Стор. на р. стор.
VIII Станция технического обслуживания	-	-	-	Стор. на р. стор.
IX Автозаправочная станция	-	-	-	Стор. на р. стор.
X ПТУ на 180 мест	2	II	1	Стор. на р. стор.
XI Детский сад на 180 мест	2	II	2	Стор. на р. стор.
II Администрация-бытовое корпус	1	II	4	Стор. на р. стор.
XIII Дом культуры	2	II	1	Стор. на р. стор.
XIV Спорткомплекс	2	II	1	Стор. на р. стор.
XV Бассейн	2	II	1	Стор. на р. стор.
XVI Парк культуры и отдыха	2	II	1	Стор. на р. стор.
XVII Больничный комплекс	2	II	1	Стор. на р. стор.
XVIII Пожарное депо на 2 ям	2	II	1	Стор. на р. стор.
XIX Ботанический сад	1	IV	1	Стор. на р. стор.
XX Производственные склады	-	-	-	Стор. на р. стор.
XII Станция техобслуживания	-	-	-	Стор. на р. стор.
XXI Тепловое хозяйство	-	-	-	Стор. на р. стор.
XXII Автозаправка	1	II	1	Стор. на р. стор.
XXIV Резервная территория жилой зоны	-	-	-	Стор. на р. стор.

1 см 0 50 100 150 200 250 500

86  
Внесение изменений в Правила землепользования и застройки п. Айхал, внесение изменений в Генеральный план п. Айхал Мирнинского района РС(Я)

Имя	М.П.	Подпись	Дата
ГЛАВ	Горшкова		
Нач. пр.	Горшкова		
Выполнил	Кондрова		
Проверил	Бочарова		

МО "Поселок Айхал" Мирнинский район Республика Саха (Якутия) Лист 4  
Корректировка Генерального плана Мирнинского района РС(Я) (Основной черт) М 1:5000  
ООО "Сахапроект" "Сахадпроект" г.Якутск